SEZIONE X-X

1:50

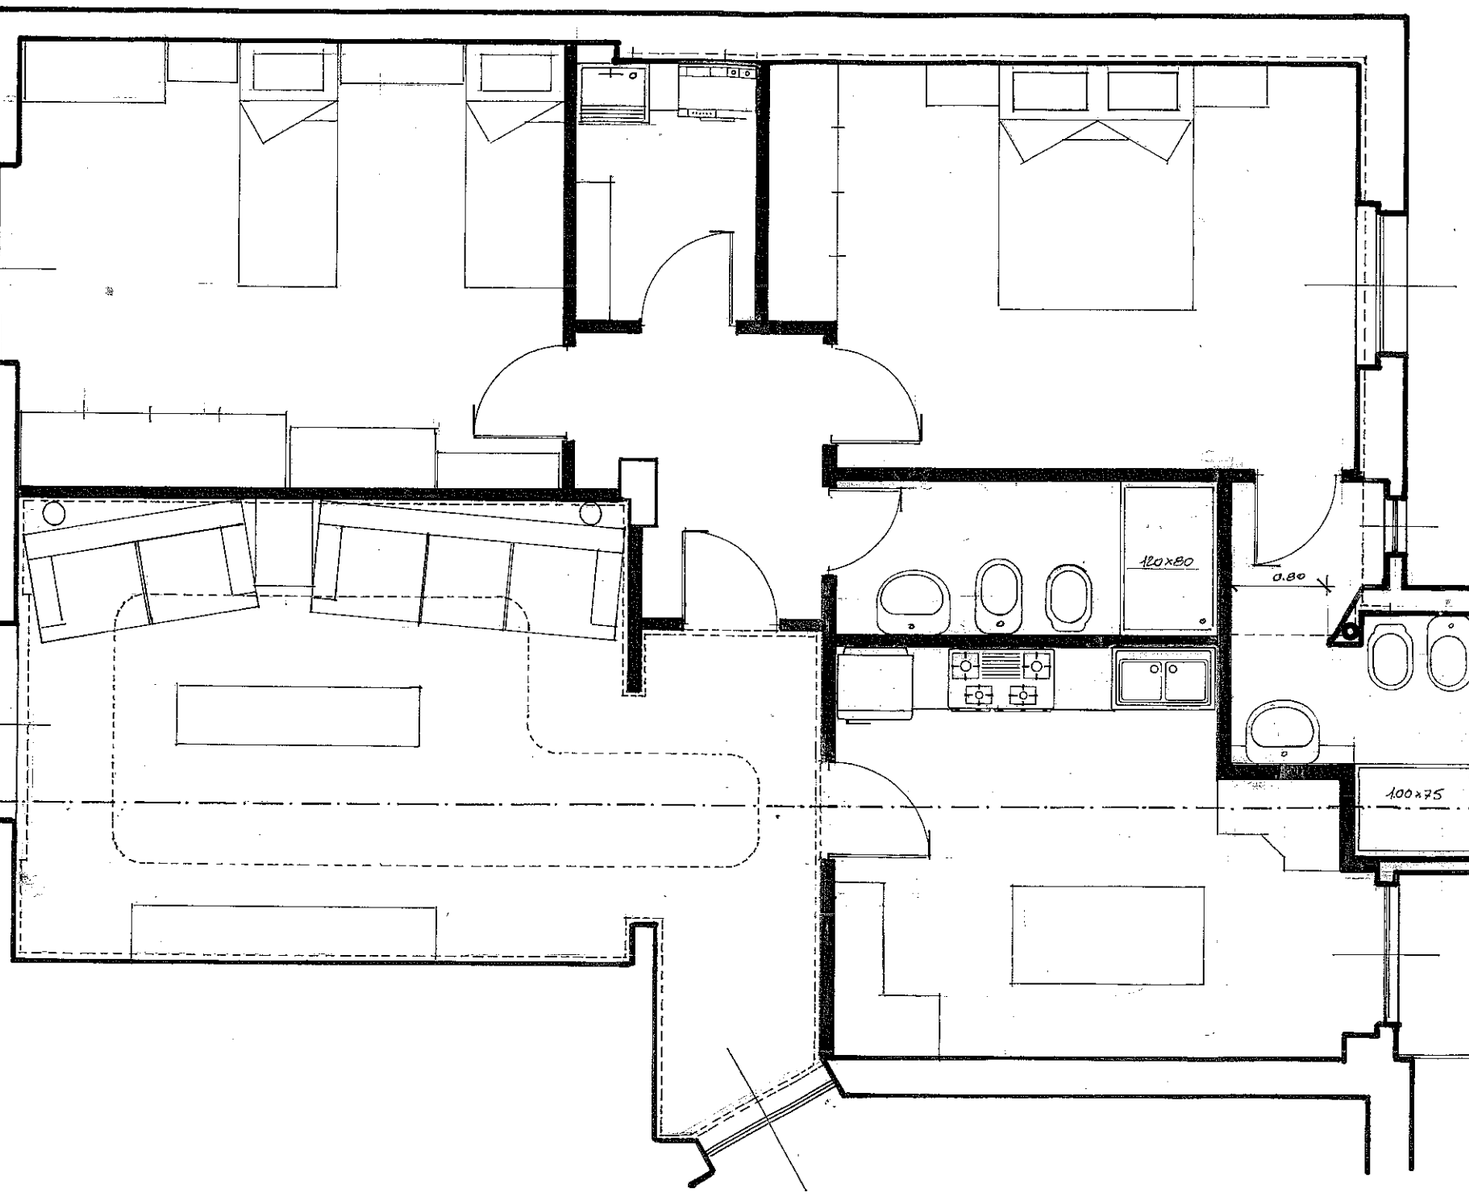

PIANTA

1:50